


G X / 00.00

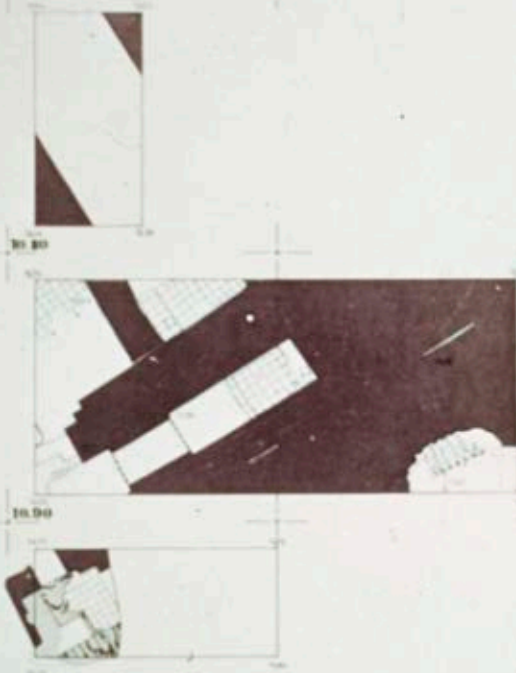

10.30

10.90

G XI / 00.00

10.00

LARSA

échelle 1/50^e

0 1 2 5m

légende

n°6914

■ MUR DE BRIQUE CRUE




▨ SÉPULCHRE

GX 10.30 10.90

20.90

GXI 10.00

J.P. FOUCHON ARCHITECTE D.P.L.G.

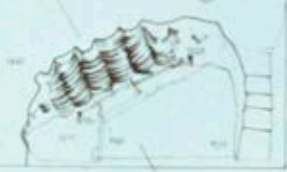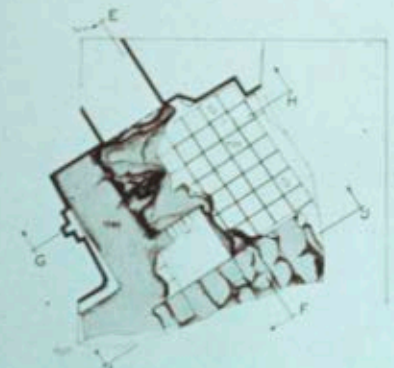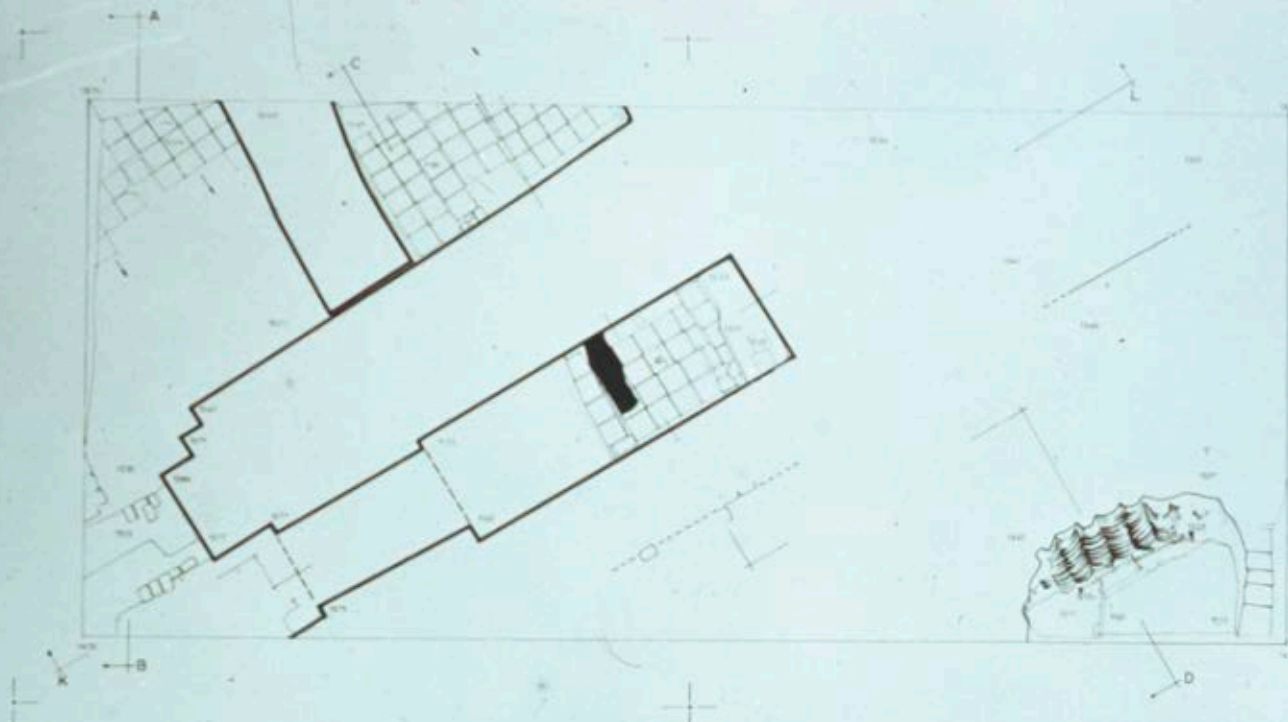

LARSA

échelle 1/20^e




0 0.5 1 2 m

n°6915

G X 40.90 20.90


G XI 40.00 plans

J.P. FOUCHON ARCHITECTE D.P.L.U.

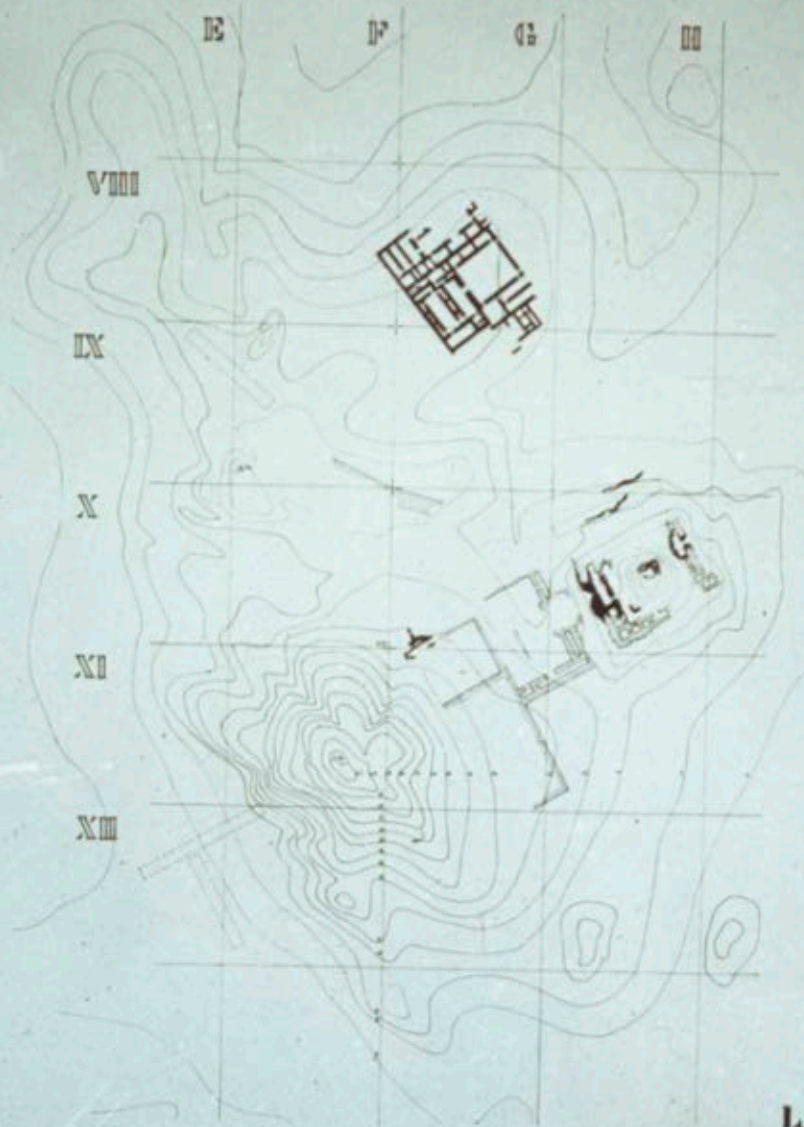

LARSA


échelle 1/1000^e

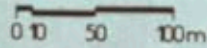

plan de la partie centrale du tell
plan n° 69.1_a




13,65

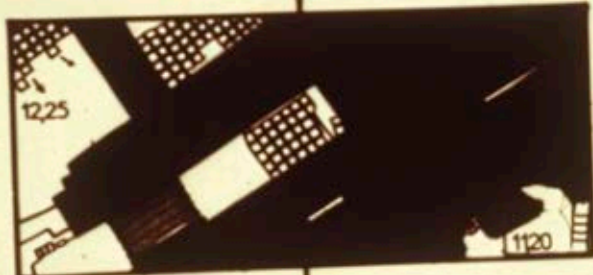

14,10




LARSA

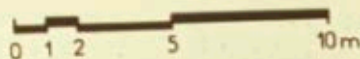

JP PORCHON
architecte dplg



Archives de la Maison Archéologie & Ethnologie René-Ginouvès
TOUS DROITS RESERVES. Reproduction strictement réservée à un usage privé.

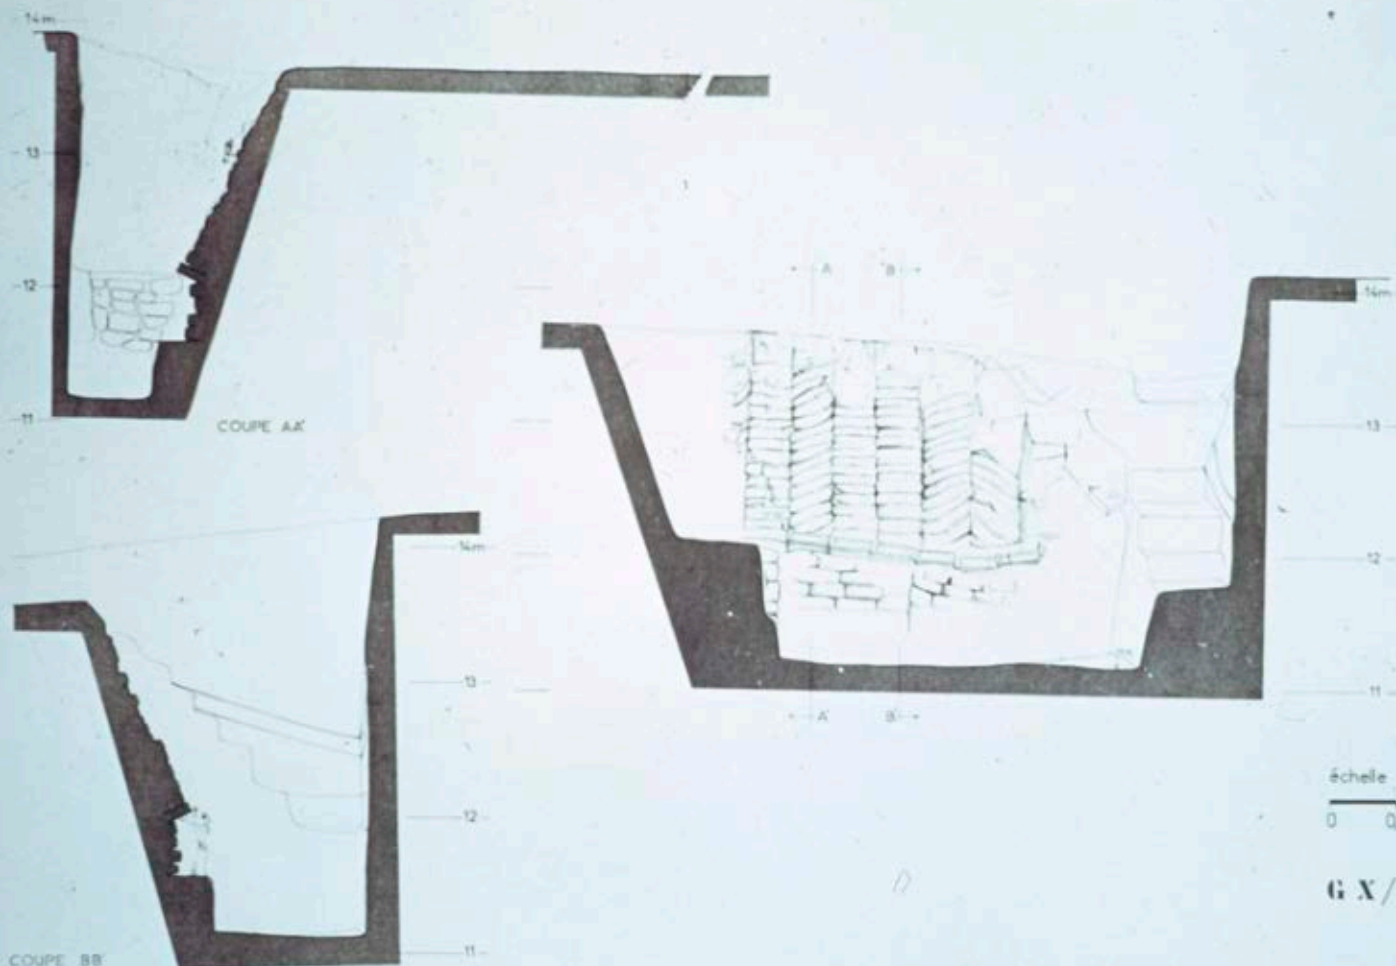


LARSA

échelle 1/10^e
 0 0,5 1m n°5918

G X / 20.90 détail



1365

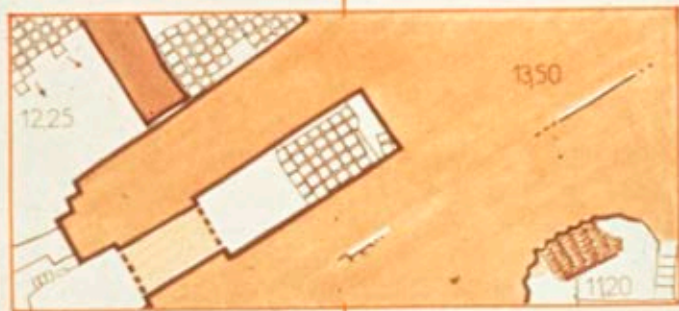


1410



LARSA



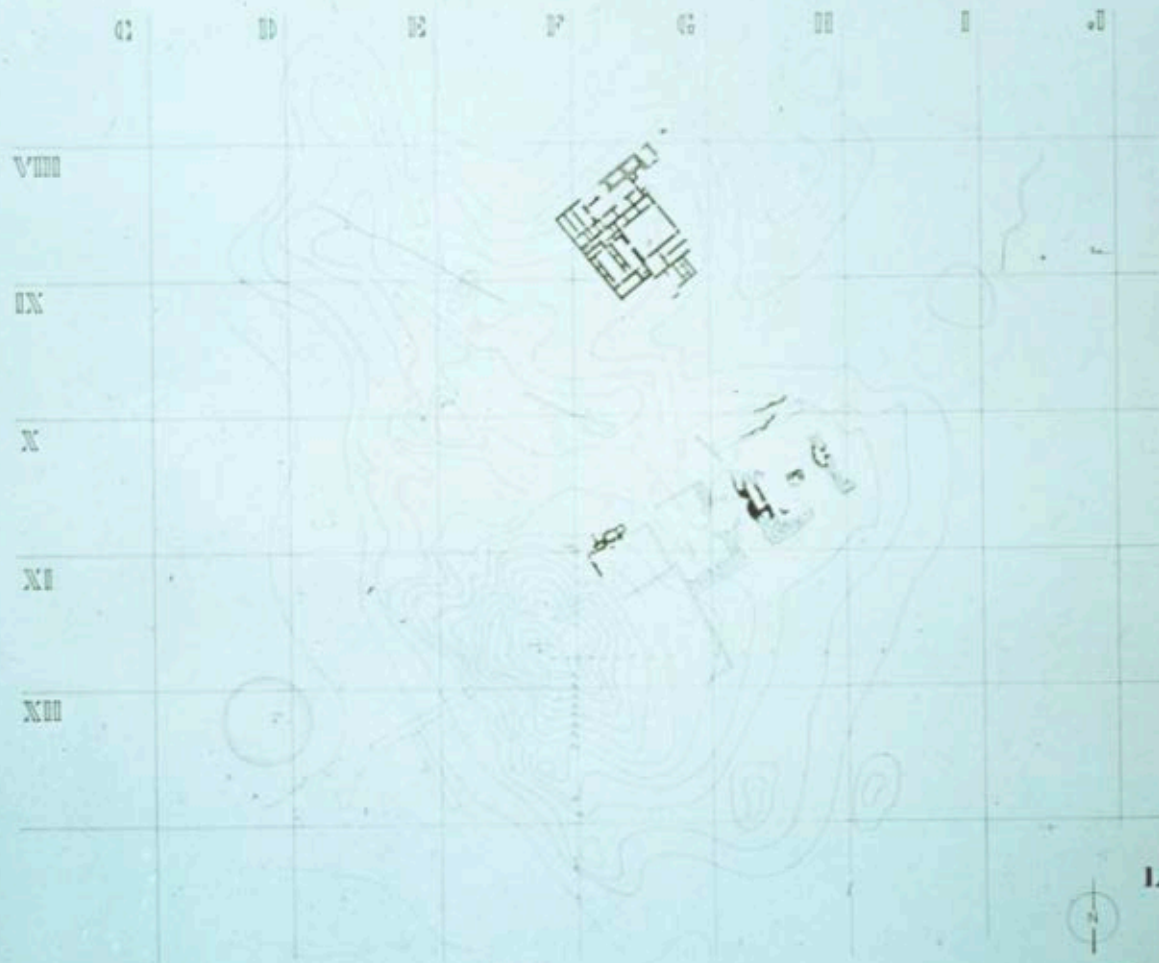


LARISA



n° 70.1

0 10 50 100 m

coupe AA'

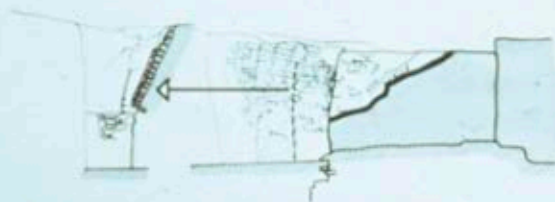

coupes CC'' et BB'' superposées

LARSA

n° 7054

0 1 2m

arrachement du mur

GX 20.90 50.90

GXI 40.00

dessiné D. SOURDON





Archives de la Maison Archéologie & Ethnologie René-Ginouvès
TOUS DROITS RESERVES. Reproduction strictement réservée à un usage privé.







Archives de la Maison Archéologie & Ethnologie René-Ginouvès.
TOUS DROITS RESERVES. Reproduction strictement réservée à un usage privé.





Archives de la Maison Archéologie & Ethnologie René-Ginouvès
TOUS DROITS RESERVES. Reproduction strictement réservée à un usage privé.













Archives de la Maison Archéologie & Ethnologie René-Ginouvès.
TOUS DROITS RESERVES. Reproduction strictement réservée à un usage privé.






Archives de la Maison Archéologie & Ethnologie René-Ginouvès.
TOUS DROITS RESERVES. Reproduction strictement réservée à un usage privé.





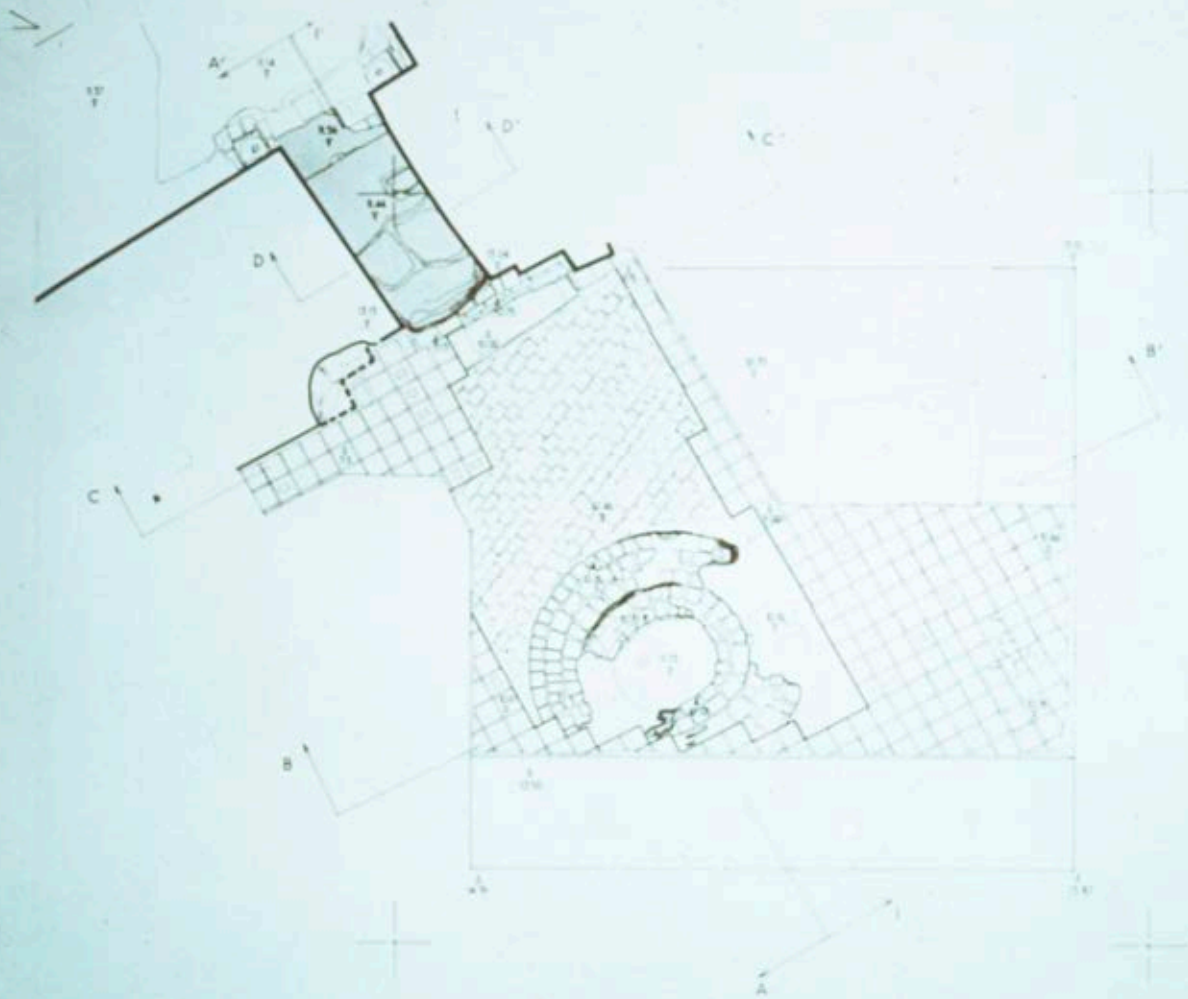

LARISA

n° 20.11



légende


BITUME

GX 50.90

dessin D. BOURDON




Archives de la Maison Archéologie & Ethnologie René-Ginouvès.
TOUS DROITS RESERVES. Reproduction strictement réservée à un usage privé.

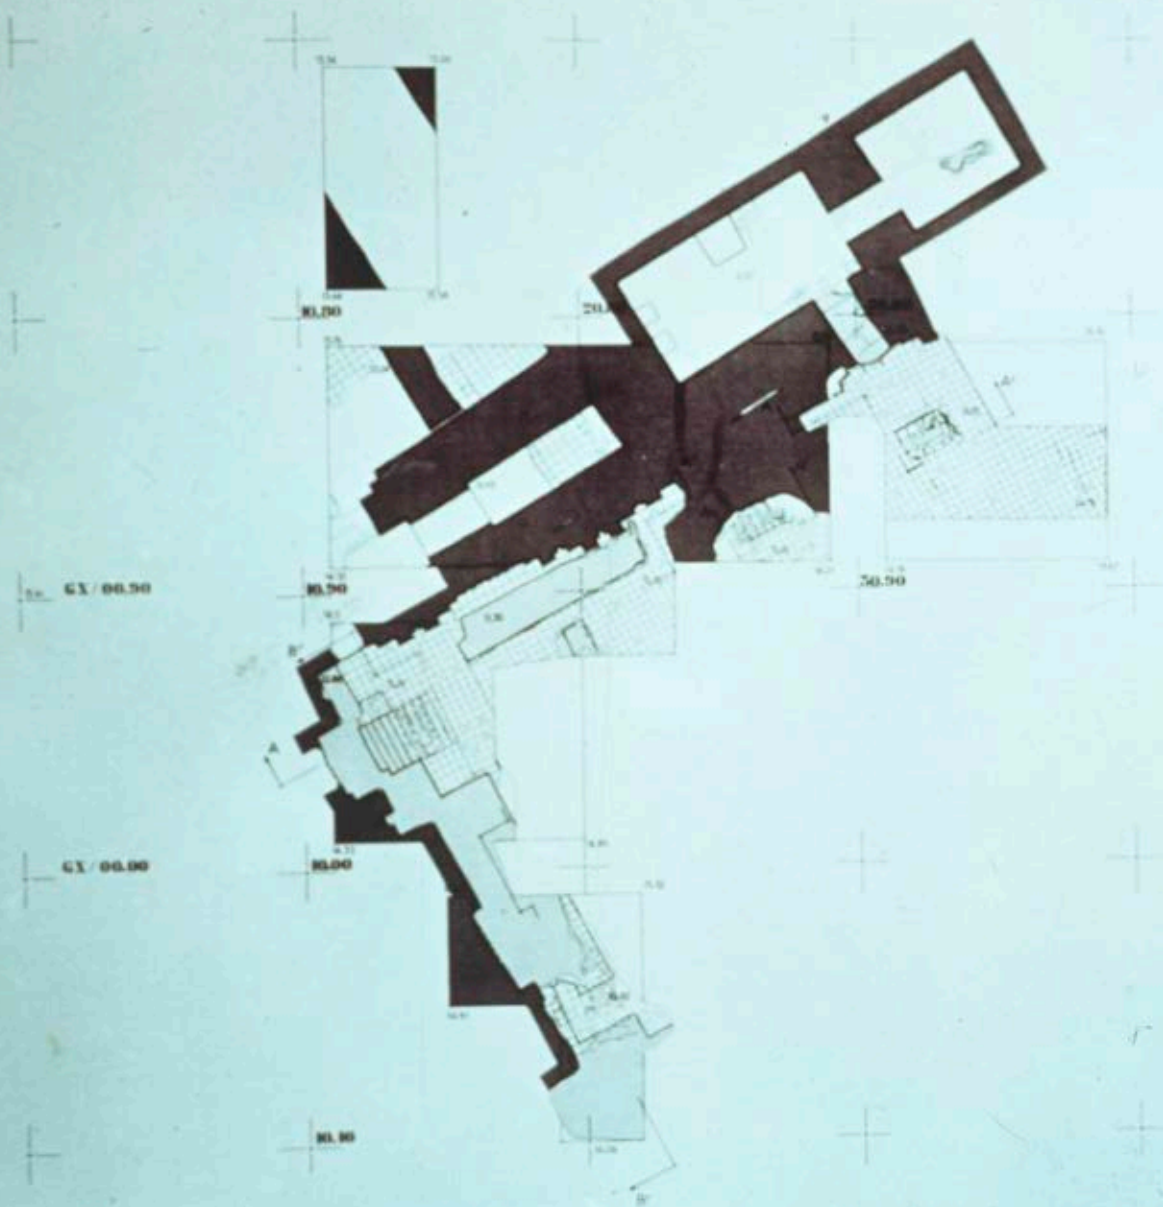

LARSA

n° 70.2


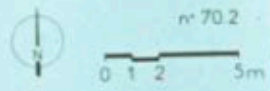


légende

- MUR DE BRIQUES CRUES
- BITUME


GX 10.80 20.80
50.80 10.90
20.90 50.90
GXI 10.00 10.10

dessiné par O. BOURDON

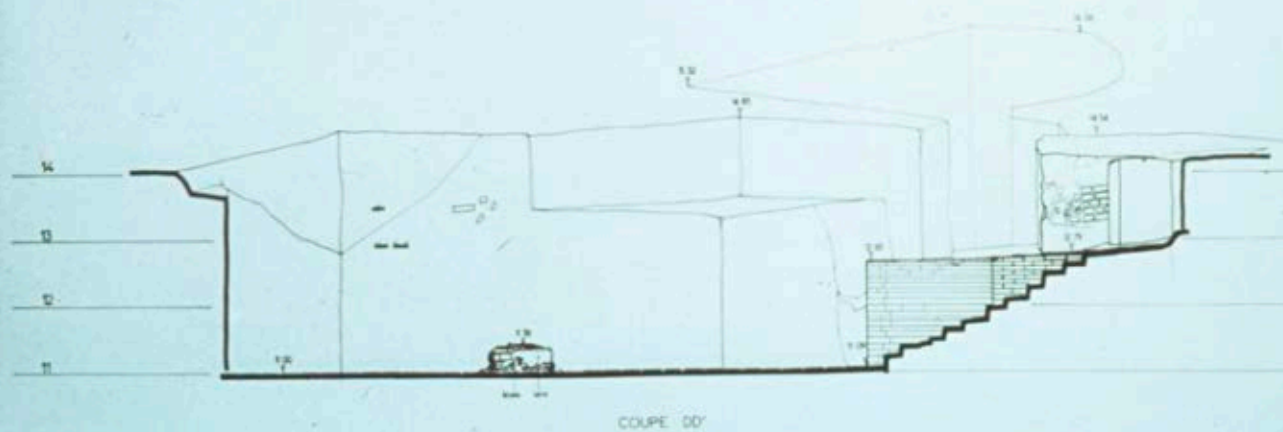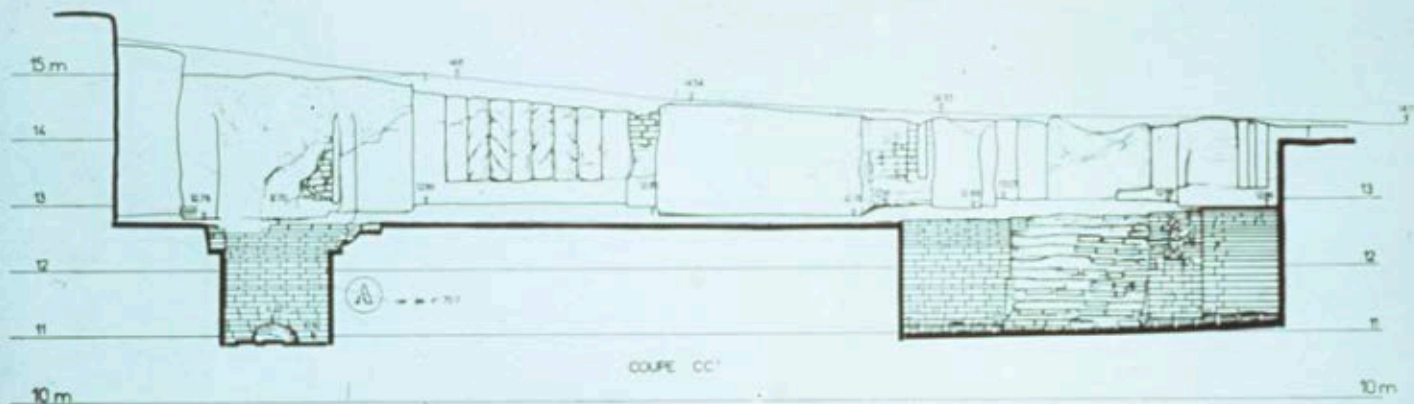

LARSA


n° 70.6

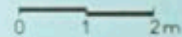

GX 40.90 20.90

GXI 40.10 40.00

COUPES

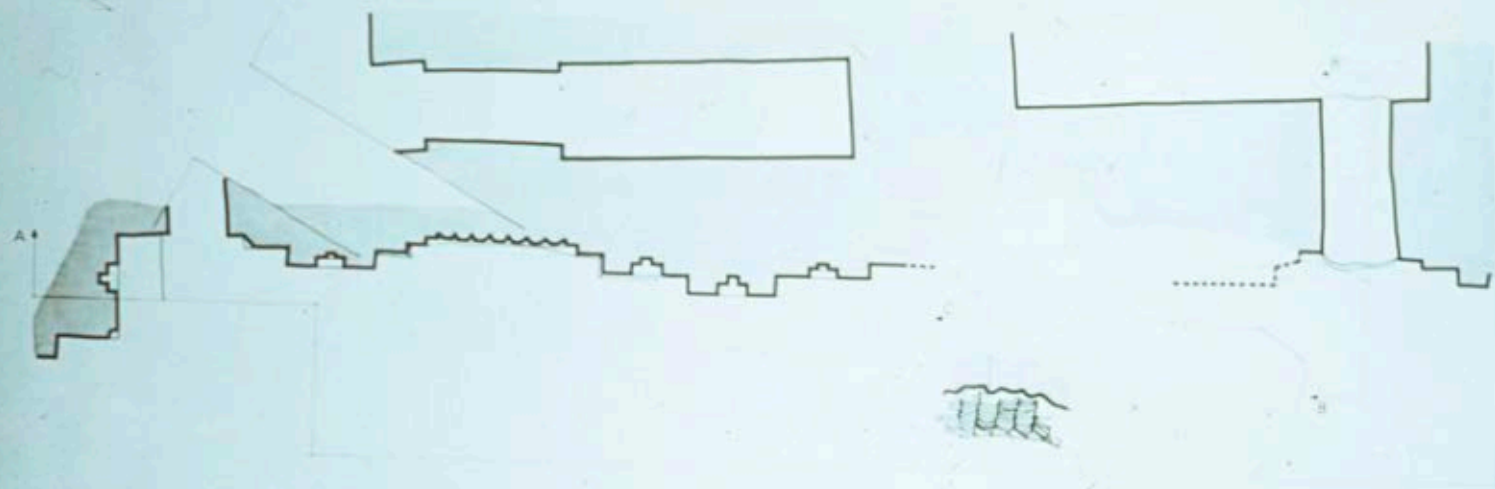

LARSA

n. 7074



arrachement du mur

GX 20.90 50.90
GX1 10.00

dess. J. BARON





Archives de la Maison Archéologie & Ethnologie René-Ginouvès.
TOUS DROITS RESERVES. Reproduction strictement réservée à un usage privé.





Archives de la Maison Archéologie & Ethnologie René-Ginouvès.
TOUS DROITS RESERVES. Reproduction strictement réservée à un usage privé.

السفارة
SINKARA



Archives de la Maison Archéologie & Ethnologie René-Ginouvès.
TOUS DROITS RESERVES. Reproduction strictement réservée à un usage privé.