




KHIRBET EDH DHARH
FONDATION RECTANGULAIRE
COUPE TRANSVERSALE - 1

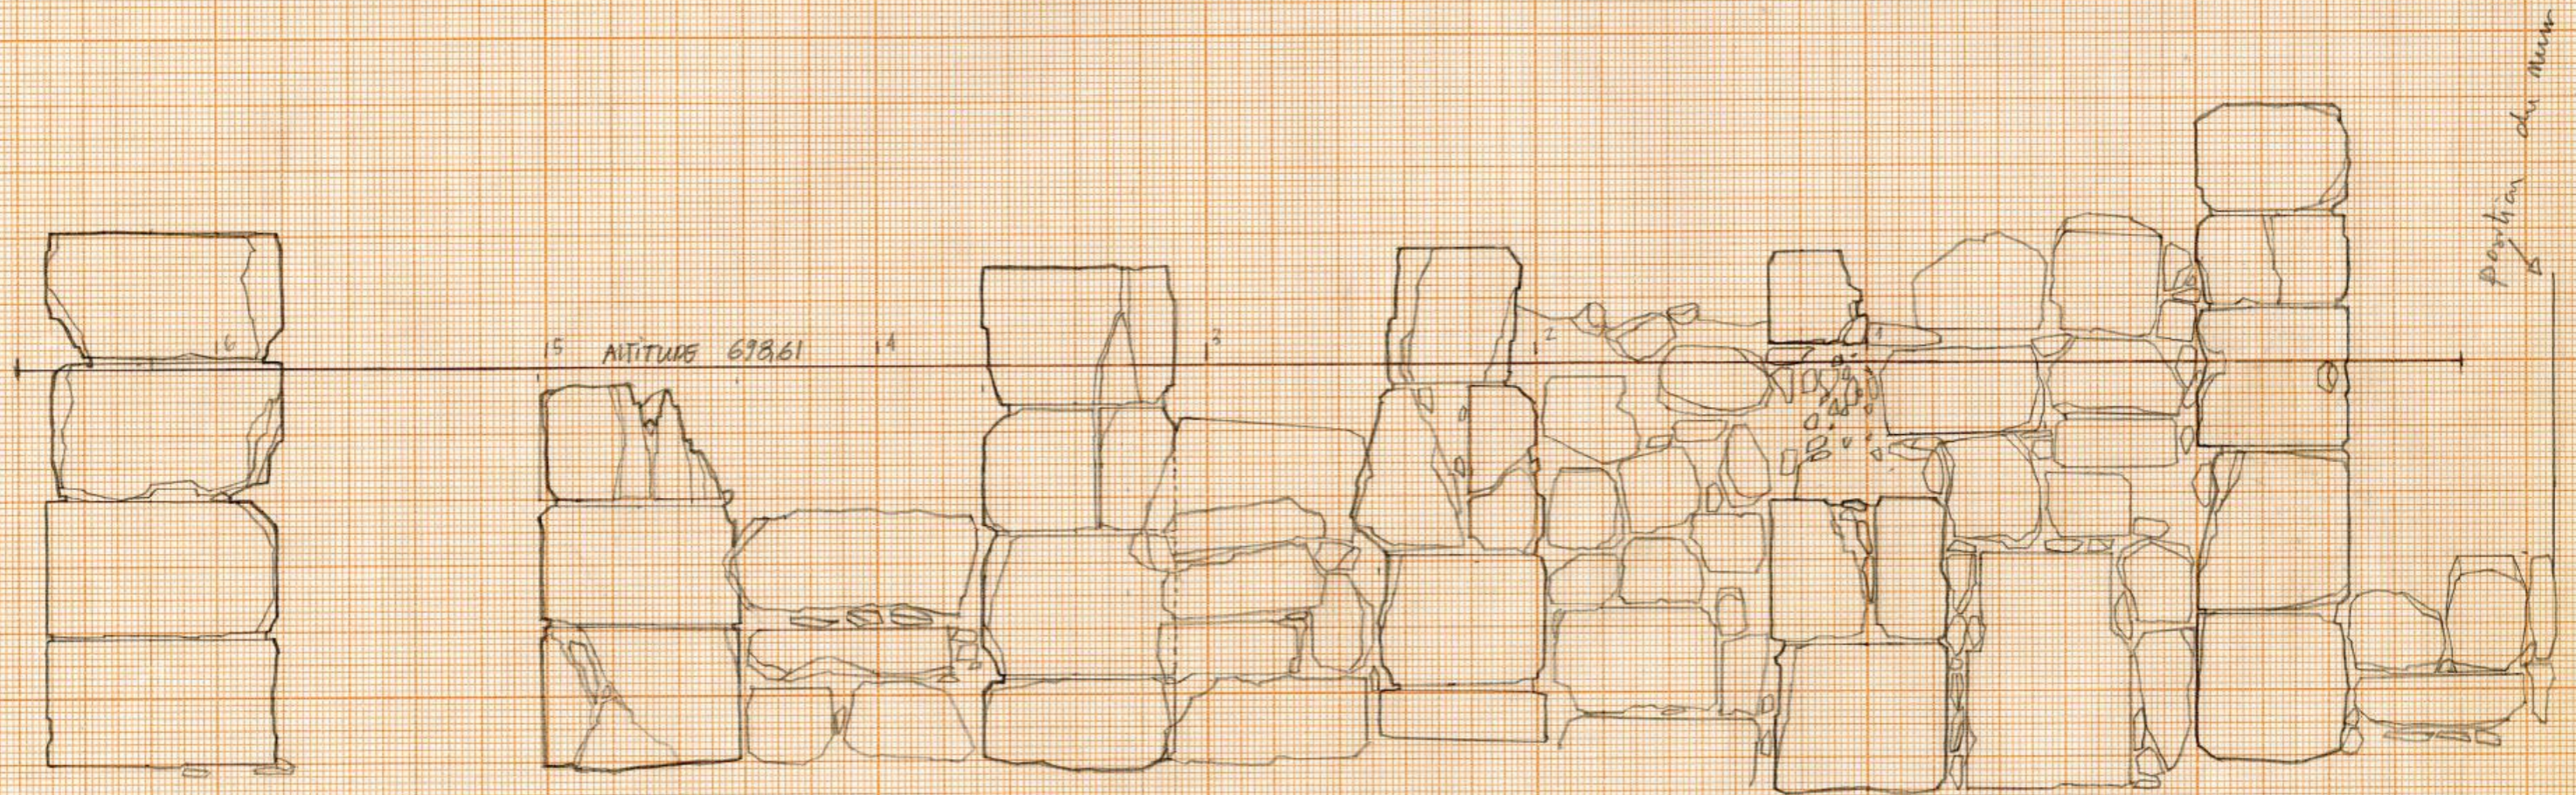

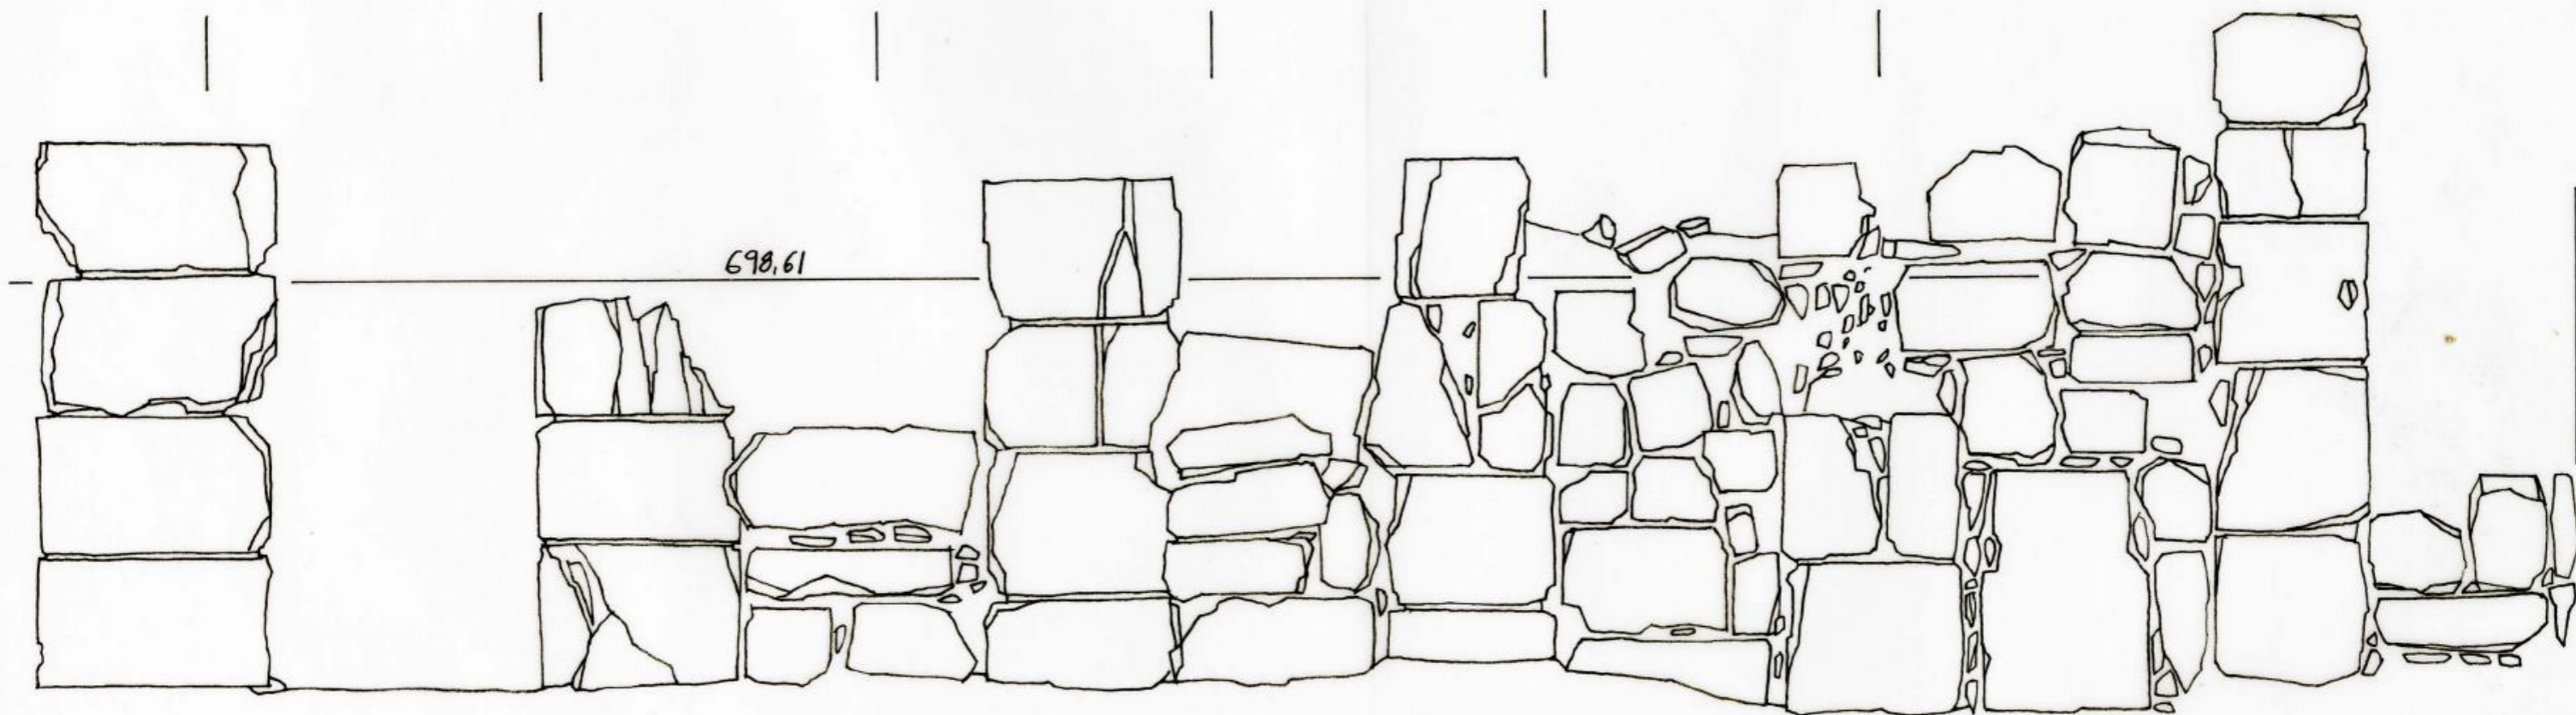

Archives de la Maison Archéologie & Ethnologie René-Ginouvès.
TOUS DROITS RESERVES. Reproduction strictement réservée à un usage privé.

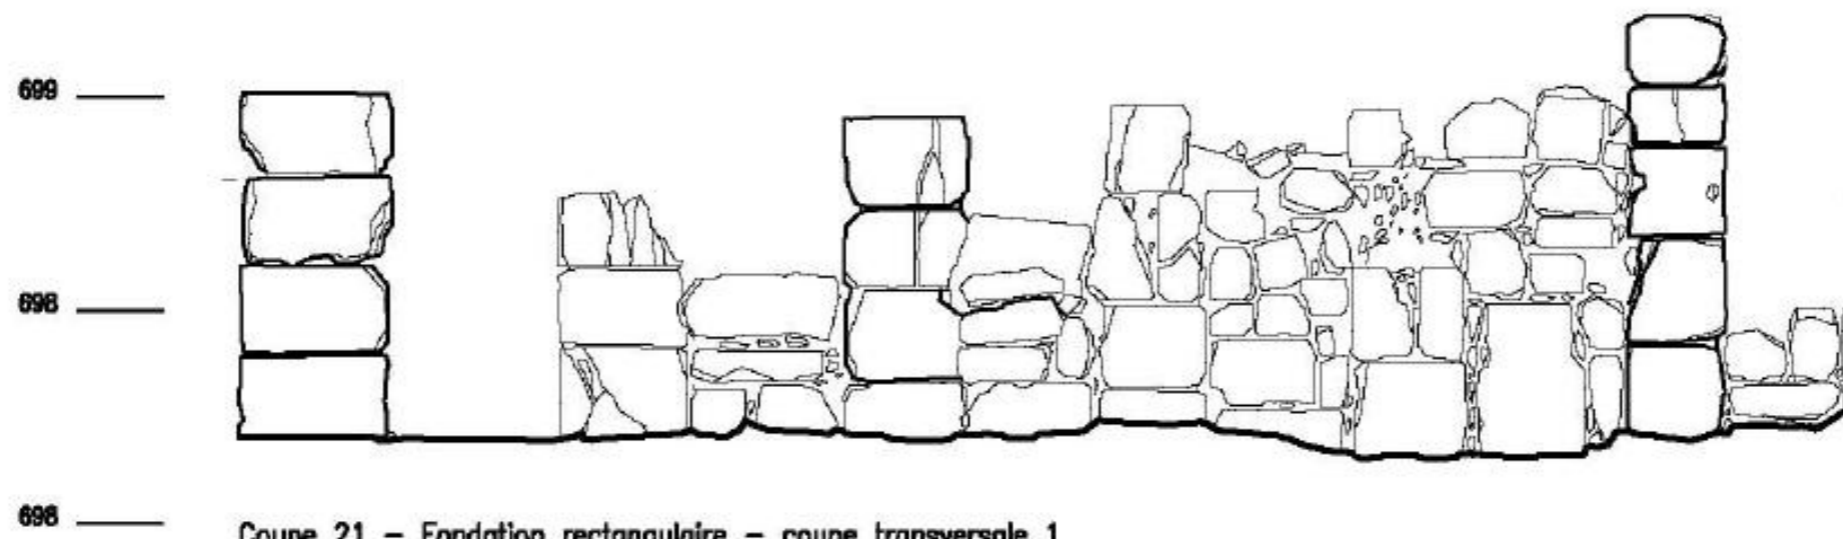

699 —
698 —
696 —

Coupe 21 – Fondation rectangulaire – coupe transversale 1
KHIRBET EDH DHARIH – Relevé Raphael Drizard – juillet/août 2001 – mise au net RD 2011